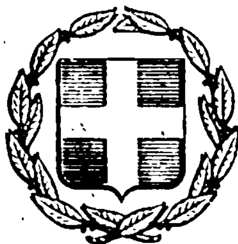


ΕΦΗΜΕΡΙΣ ΤΗΣ ΚΥΒΕΡΝΗΣΕΩΣ
ΤΗΣ ΕΛΛΗΝΙΚΗΣ ΔΗΜΟΚΡΑΤΙΑΣ

ΕΝ ΑΘΗΝΑΙΣ ΤΗ; 28 ΙΟΥΝΙΟΥ 1977 | ΤΕΥΧΟΣ ΤΕΤΑΡΤΟΝ | ΑΡΙΘΜΟΣ ΦΥΛΛΟΥ 208

ΠΕΡΙΕΧΟΜΕΝΑ

ΑΠΑΛΛΟΤΡΙΩΣΕΙΣ

ΑΠΟΦΑΣΕΙΣ

ΑΝΑΚΟΙΝΩΣΕΙΣ

ΠΟΛΕΟΔΟΜΙΑ

ΑΝΑΚΟΙΝΩΣΕΙΣ

ΑΠΑΛΛΟΤΡΙΩΣΕΙΣ

ΑΠΟΦΑΣΕΙΣ

Ἀριθ. Ε. 4690/2386 (1)

Περὶ βεβαιώσεως τῆς αὐτοδικαίας ἀνακλήσεως τῆς ἀναγκαστικῆς ἀπαλλοτριώσεως πού κηρύχθηκε μὲ τὴν κοινὴ ὑπουργικὴ ἀπόφαση ἀριθ. Τ. 3783/6978/29.3.73 πρὸς ἀνέγερση τοῦ Διοικητηρίου Τρικάλων.

ΟΙ ΥΠΟΥΡΓΟΙ
ΕΣΩΤΕΡΙΚΩΝ ΚΑΙ ΟΙΚΟΝΟΜΙΚΩΝ

Ἔχοντας ὑπόψη:

1. Τὰς διατάξεις τοῦ ἄρθρου 11 τοῦ Ν. Διατάγματος 797/71 «περὶ ἀναγκαστικῶν ἀπαλλοτριώσεων» σὲ συνδυασμὸ μὲ τὶς διατάξεις τοῦ Β.Δ. ἀριθ. 139/1971 «περὶ τῆς ἁρμοδιότητος τῶν Νομαρχῶν πρὸς κήρυξιν ἀναγκαστικῶν τινων ἀπαλλοτριώσεων».

2. Τὴν κοινὴ ὑπουργικὴ ἀπόφαση ἀριθ. Τ. 3783/69078/28.9.1973 «περὶ ἀναγαστικῆς ἀπαλλοτριώσεως κτημάτων πρὸς ἀνέγερση Διοικητηρίου στὰ Τρίκαλα», πού δὲν συντελέστηκε μέσα στὴ νόμιμη προθεσμία, ἀποφασίζομεν:

Βεβαιοῦμε ὅτι ἡ ἀπαλλοτρίωση πού κηρύχθηκε μὲ ἀπόφασή μας ἀριθ. Τ. 3783/69078/28.9.73 πρὸς ἀνέγερση τοῦ Διοικητηρίου στὰ Τρίκαλα, ἀνακλήθηκε αὐτοδικαίως.

Ἡ ἀπόφαση αὐτὴ νὰ δημοσιευθεῖ στὴν Ἐφημερίδα τῆς Κυβερνήσεως.

Ἀθῆναι, 9 Ἰουνίου 1977

ΟΙ ΥΠΟΥΡΓΟΙ

ΕΣΩΤΕΡΙΚΩΝ	ΟΙΚΟΝΟΜΙΚΩΝ
ΙΠΠΟΚΡ. ΙΟΡΔΑΝΟΓΛΟΥ	**ΕΥΑΓΓ. ΔΕΒΛΕΤΟΓΛΟΥ**

Ἀριθ. Θ. 2459/3109 (2)

Περὶ ἀναγκαστικῆς ἀπαλλοτριώσεως ἐκτάσεως γιὰ τὴν ἀνέγερση τοῦ 2ου Δημοτικοῦ Σχολείου Ἐλευθερίου Νομοῦ Θεσσαλονίκης.

ΟΙ ΥΠΟΥΡΓΟΙ
ΕΘΝΙΚΗΣ ΠΑΙΔΕΙΑΣ ΚΑΙ ΘΡΗΣΚΕΥΜΑΤΩΝ
ΚΑΙ ΟΙΚΟΝΟΜΙΚΩΝ

Ἔχοντας ὑπόψη: 1) τὶς διατάξεις τοῦ ὑπ' ἀριθ. 797/71 Ν.Δ. «περὶ ἀναγκαστικῶν ἀπαλλοτριώσεων» σὲ συνδυασμὸ μὲ τὶς διατάξεις τοῦ ὑπ' ἀριθ. 139/71 Β.Δ. «περὶ τῆς ἁρμοδιότητος τῶν Νομαρχῶν πρὸς κήρυξιν ἀναγκαστικῶν τινων ἀπαλλοτριώσεων», 2) τὶς διατάξεις τοῦ ὑπ' ἀριθ. 627/68 Α.Ν. «περὶ Ὀργανισμοῦ Σχολικῶν Κτιρίων», 3) τὸ ἀπὸ 2.2.1977 ἀπόσπασμα πρακτικοῦ ἀπὸ τὴν 1092/77 συνεδρία-

ση τοῦ Διοικητικοῦ Συμβουλίου τοῦ Ὀργανισμοῦ Σχολικῶν Κτιρίων. 4) τὸ ἀπὸ 16.6.1972 πρακτικὸ καταλληλότητας τῆς ἀπαλλοτριουμένης ἐκτάσεως ποὺ καταρτίστηκε ἀπὸ τὴν ἁρμοδία Ἐπιτροπὴ καὶ 5) τὸ ἀπὸ 21.1.1976 Π.Δ. (ΦΕΚ 49/16.2.1976) «περὶ τροποποιήσεως καὶ τοπικῆς ἐπεκτάσεως τοῦ ρυμοτομικοῦ σχεδίου τῆς Κοινότητος Ἐλευθερίου (Θεσσαλονίκης)», ἀποφασίζομε:

Κηρύσσουμε τὴν ἀναγκαστικὴ ἀπαλλοτρίωση λόγω δημοσίας ὠφελείας καὶ εἰδικότερα γιὰ τὴν ἀνέγερση διδακτηρίου τοῦ 2ου Δημοτικοῦ Σχολείου Ἐλευθερίου τοῦ Νομοῦ Θεσσαλονίκης ἐκτάσεως ἐμβαδοῦ 5.248 μ², ποὺ ἐμφαίνεται στὸ κτηματολογικὸ διάγραμμα τῆς Ὑπηρεσίας Τοπογραφήσεων καὶ Μηχαν/σεως τοῦ Ὑπουργείου Γεωργίας καὶ στὸν κτηματολογικὸ πίνακα τῶν Χρήστου Στενημαχίτη καὶ Χαριλάου Τσακίρη μὲ ἀριθ. τεμαχίων 268, 269 καὶ 273, θεωρημένα ἀπὸ τὸν Ἐπιθεωρητὴ Δημ. Κόγκα.

Στὴν ἔκταση ποὺ ἀπαλλοτριώνεται προβάλλουν δικαιώματα κυριότητος οἱ: 1) Μπάνου Ἐριέττα τοῦ Προδρόμου, 2) Ξερὸς Ὀρθόδοξος τοῦ Γεωργίου κλπ.

Ἡ ἀπαλλοτίωση κηρύσσεται ὑπὲρ τοῦ Σχολικοῦ Ταμείου τοῦ 2ου Δημοτικοῦ Σχολείου Ἐλευθερίου καὶ μὲ δαπάνη τοῦ Ὀργανισμοῦ Σχολικῶν Κτιρίων.

Ἡ ἀπόφαση αὐτὴ νὰ δημοσιευθεῖ στὴν Ἐφημερίδα τῆς Κυβερνήσεως.

Ἀθῆναι 13 Ἰουνίου 1977

ΟΙ ΥΠΟΥΡΓΟΙ

ΠΡΟΕΔΡΙΑΣ ΚΥΒΕΡΝΗΣΕΩΣ — ΟΙΚΟΝΟΜΙΚΩΝ

ΓΕΩΡΓΙΟΣ ΡΑΛΛΗΣ — ΕΥΑΓΓ. ΔΕΒΛΕΤΟΓΛΟΥ

Ἀριθ. Β/1152/2540 (3)

Περὶ μερικῆς ἀνακλήσεως τῆς ἀναγκαστικῆς ἀπαλλοτριώσεως ποὺ κηρύχθηκε δυνάμει τῆς κοινῆς ὑπουργικῆς ἀποφάσεως ἀριθ. Α. 206/1/27.1.1972 (ΦΕΚ 17/1972 τ. Δ΄) στὴν περιοχὴ «Τουρκολίμανο» Ἐλευσίνας ὑπὲρ καὶ μὲ δαπάνη τῆς ΑΕΒΕ «PETROLA HELLAS S.A.».

ΟΙ ΥΠΟΥΡΓΟΙ ΟΙΚΟΝΟΜΙΚΩΝ ΚΑΙ ΒΙΟΜΗΧΑΝΙΑΣ ΚΑΙ ΕΝΕΡΓΕΙΑΣ

Ἔχοντας ὑπόψη:

1. Τὶς διατάξεις τῆς παρ. 2 τοῦ ἄρθρου 12 τοῦ Ν.Δ. 797/1971 «περὶ ἀναγκαστικῶν ἀπαλλοτριώσεων».
2. Τὴν κοινὴ ὑπουργικὴ ἀπόφαση ἀριθ. Α. 206/1/27.1.72 (ΦΕΚ 17/72 τ. Δ΄) «περὶ ἀναγκαστικῆς ἀπαλλοτριώσεως ἐδαφικῆς ἐκτάσεως 908.332,72 μ² εἰς περιοχὴν «Τουρκολίμανον» τῆς κτηματικῆς περιφερείας Ἐλευσῖνος ὑπὲρ καὶ δαπάναις τῆς ἐν Ἀθήναις ἑδρευούσης Ἀνωνύμου Ἐμπορικῆς καὶ Βιομηχανικῆς Ἑταιρείας ὑπὸ τὴν ἐπωνυμίαν «PETROLA HELLAS S.A.» πρὸς ἵδρυσιν ἐπ᾽ αὐτῆς ὑπὸ τῆς ἀνωτέρω Ἀνωνύμου Ἑταιρείας βιομηχανικοῦ ἐργοστασίου διϋλίσεως ἀργοῦ πετρελαίου καὶ ἐγκατάστασιν δεξαμενῶν ἀποθηκεύσεως ἑτοίμων πετρελαιοειδῶν προϊόντων».
3. Τὸ γεγονὸς ὅτι ἡ ἀπαλλοτρίωση αὐτὴ ἔχει συντελεσθεῖ νομοτύπως, ἀποφασίζουμε:

Ἀνακαλοῦμε τὴν ἀναγκαστικὴ ἀπαλλοτρίωση, ποὺ κηρύχθηκε μὲ τὴν κοινὴ Ὑπουργικὴ ἀπόφαση ἀριθ. Α. 206/27.1.1972 (ΦΕΚ 17/1972 τ. Δ΄), στὴν περιοχὴ «Τουρκολίμανο» Ἐλευσίνας ὑπὲρ καὶ μὲ δαπάνη τῆς ΑΕΒΕ «PETROLA HELLAS S.A.», ὡς πρὸς ἔκταση 3.400 μ², ἡ ὁποία ἐμφαίνεται μὲ τὰ στοιχεῖα ΑΒΓ στὸ ἀπὸ Φεβρουαρίου 1977 τοπογραφικὸ διάγραμμα τῶν μηχανικῶν Στεφ. Ζευγώλη καὶ Βασ. Κατεινᾶ, θεωρημένο μὲ ἡμερομηνία 18.3.77 ἀπὸ τὴν ἁρμόδια Ὑπηρεσία τοῦ Ὑπουργείου Βιομηχανίας, λόγω τοῦ ὅτι ἡ ἔκταση αὐτὴ δὲν εἶναι ἀπαραίτητη γιὰ τὴν ἐκπλήρωση τοῦ σκοποῦ τῆς ἀπαλλοτριώσεως.

Ἡ ἀπόφαση αὐτὴ νὰ δημοσιευθεῖ στὴν Ἐφημερίδα τῆς Κυβερνήσεως.

Ἀθῆναι, 10 Ἰουνίου 1977

ΟΙ ΥΠΟΥΡΓΟΙ

ΟΙΚΟΝΟΜΙΚΩΝ — ΒΙΟΜΗΧΑΝΙΑΣ ΚΑΙ ΕΝΕΡΓΕΙΑΣ

ΕΥΑΓΓ. ΔΕΒΛΕΤΟΓΛΟΥ — ΚΩΝΣΤ. ΚΟΝΟΦΑΓΟΣ

Ἀριθ. Δ/245775 (4)

Περὶ κηρύξεως ὡς ἀναδασωτέας τῆς δημοσίας δασικῆς ἐκτάσεως στὴ θέση «Κατσούλι» περιοχῆς Δήμου Σαλαμῖνος Ν. Ἀττικῆς Διαμερίσματος Πειραιῶς.

Ο ΝΟΜΑΡΧΗΣ ΑΤΤΙΚΗΣ ΔΙΑΜΕΡΙΣΜΑ ΠΕΙΡΑΙΩΣ

Ἔχοντας ὑπόψη:

1. Τὰς διατάξεις τῶν ἄρθρων 24 καὶ 117 τοῦ ἰσχύοντος Συντάγματος.
2. Τὶς διατάξεις τῶν ἄρθρων 188, 191, 198, 199, 200 καὶ 205 τοῦ Ν.Δ. 86/69 «περὶ Δασικοῦ Κώδικος» ὅπως καὶ τὴν 5684/499/ἐγκ. 48/11.2.1971 διαταγὴ τοῦ Ὑπουργείου Γεωργίας.
3. Πρόταση τοῦ Δ/ντοῦ τοῦ Τμήματος Δασῶν Πειραιῶς.
4. Τὴν ἀνάγκη προστασίας καὶ διατηρήσεως τῆς, στὴ θέση «Κατσούλι» περιοχῆς Δήμου Σαλαμῖνος δημοσίας δασικῆς ἐκτάσεως, μέρος τῆς ὁποίας ἐκχερσώθηκε καὶ καταλήφτηκε ἀπὸ τὸν Ἀνδρέα Σταμ. Βασιλείου, κάτοικο Σαλαμῖνος ἀπὸ τὴν πιὸ πέρα ἐκχέρσωση καὶ οἰκοπεδοποίηση μὲ σκοπὸ τὴν ἀναδάσωση γιὰ λόγους προστατευτικούς, ὑγιεινούς, τουριστικοὺς κ.λπ., ἀποφασίζουμε:

Κηρύσσουμε ὡς ἀναδασωτέα τὴν δημοσία δασικὴ ἔκταση στὴ θέση «Κατσούλι» τῆς περιφερείας τοῦ Δήμου Σαλαμῖνος, ὅπως φαίνεται στὸ συνημμένο ἀπόσπασμα χάρτου μὲ κλίμακα 1 : 5.000, σημειώνεται μὲ τὰ στοιχεῖα Α Β Γ Δ Ε Ζ Η Α, ἔχει ἐμβαδὸν 20.000 στρέμ. καὶ συνορεύει ὡς ἑξῆς:

Ἀνατολικά: Μὲ δημοσία δασικὴ ἔκταση.
Δυτικά: Μὲ οἰκοπεδικὲς καὶ ἀγροτικὲς ἐκτάσεις Δήμου Σαλαμῖνος.
Βόρεια: Μὲ ἀγρὸ Ἀνδρέα Βασιλείου καὶ δημοσία δασικὴ ἔκταση.
Νότια: Μὲ δημοσία δασικὴ ἔκταση.

Τὸ ἀνωτέρω ἀπόσπασμα χάρτου ἀποτελεῖ ἀναπόσπαστο μέρος τῆς παρούσης πράξεως.

Ἡ ἀπόφαση αὐτὴ νὰ δημοσιευθεῖ στὴν Ἐφημερίδα τῆς Κυβερνήσεως.

Πειραιεύς, 3 Ἰουνίου 1977

Ὁ Ἀναπληρωτὴς Νομάρχης
Διαμερίσματος Πειραιῶς
ΠΑΥΛΟΣ ΓΕΡΟΓΙΑΝΝΗΣ

ΦΩΤΟΑΝΤΙΓΡΑΦΙΚΟ ΑΠΟΣΠΑΣΜΑ
ΑΠΟ ΤΟΝ ΧΑΡΤΗ Ν. ΣΑΛΑΜΙΝΑ

ΠΕΙΡΑΙΑΣ

Αριθ. 8855 (5)

Περὶ ἐπικυρώσεως ἐκθέσεως καθορισμοῦ ὁριογραμμῶν αἰγιαλοῦ καὶ παραλίας εἰς περιοχὴν Πόλη Λιμένος Χερσονήσου Ἡρακλείου πρὸ ἰδιοκτησίας τῶν Ξενοδοχειακῶν Ἐπιχειρήσεων Ε.Π.Ε. «Γεώργιος Ι. Καρρᾶς».

Ο ΝΟΜΑΡΧΗΣ ΗΡΑΚΛΕΙΟΥ

Ἔχοντες ὑπ' ὄψει τὰς διατάξεις :

1. Τοῦ ἄρθρου 1 παρ. 1 τοῦ Ν. 3200/1955 «περὶ Διοικητικῆς ἀποκεντρώσεως».

2. Τοῦ ἀπὸ 11/12.11.1929 Δ/τος «περὶ Διοικήσεως Δημ. Κτημάτων».

3. Τῶν ἄρθρων 1,2 παρ. 3 τοῦ Α.Ν. 2344/1940, περὶ αἰγιαλοῦ καὶ παραλίας.

4. Τοῦ ἄρθρου 5 τοῦ Α.Ν. 263/1968 περὶ τροποποιήσεως καὶ συμπληρώσεως τῶν διατάξεων περὶ Διοικήσεως Δημοσίων Κτημάτων.

5. Τὴν ἀπὸ 31.3.1976 αἴτησιν τῶν Ξενοδοχειακῶν Ἐπιχειρήσεων Ε.Π.Ε. Γεώργιος Ι. Καρρᾶς «περὶ καθορισμοῦ τῶν ὁριογραμμῶν αἰγιαλοῦ καὶ παραλίας εἰς θέσιν «Πόλη» Λιμένος Χερσονήσου μετὰ τοῦ συνοδεύοντος ταύτην τοπογραφικοῦ καὶ ὑψομετρικοῦ διαγράμματος τῆς ἀνωτέρω περιοχῆς συνταχθέντος ὑπὸ τοῦ Τοπογράφου Μηχανικοῦ Βασ. Ἀπλαδᾶ δεόντως ἠλεγμένον καὶ τεθεωρημένον ὑπὸ τῆς Διευθύνσεως Τεχνικῶν Ὑπηρεσιῶν Νομαρχίας Ἡρακλείου.

6. Τὴν ἀπὸ 17.2.1977 ἔκθεσιν τῆς κατὰ τὸ ἄρθρον 5 τοῦ Α.Ν. 263/1968 ἐπιτροπῆς καθορισμοῦ τῶν ὁριογραμμῶν αἰγιαλοῦ καὶ παραλίας καὶ τὸ ὡς ἄνω τοπογραφικὸ καὶ ὑψομετρικὸν διάγραμμα, εἰς δὲ χαράχθη δι' ἐρυθρᾶς γραμμῆς ἡ ὁριογραμμὴ τοῦ αἰγιαλοῦ καὶ διὰ κιτρίνης ἡ ὁριογραμμὴ τῆς παραλίας.

7. Τὴν σύμφωνον γνώμην τοῦ Ἀρχηγείου Ναυτικοῦ διατυπωθεῖσαν διὰ τοῦ ὑπ' ἀριθ. Φ.187.2/436/76/5.11.1976 ἐγγράφου καὶ ὑπὸ τὰς ἐν αὐτῷ προϋποθέσεις, ἀποφασίζουμε :

Ἐπικυροῦμεν τὴν ἀπὸ 17 Φεβρουαρίου 1977 ἔκθεσιν τῆς κατὰ τὸ ἄρθρον 5 τοῦ Α.Ν. 263/1968 ἐπιτροπῆς καθορισμοῦ τῶν ὁριογραμμῶν αἰγιαλοῦ καὶ παραλίας εἰς περιοχὴν «Πόλη» Λιμένος Χερσονήσου «Γεώργιος Ι. Καρρᾶς» πρὸ ἰδιοκτησίας Ξενοδοχειακῶν Ἐπιχειρήσεων Ε.Π.Ε. «Γεώργιος Ι. Καρρᾶς» ὡς καὶ τὰ συνεδεύοντα τὴν ἔκθεσιν ταύτην τοπογραφικὰ καὶ ὑψομετρικὰ διαγράμματα τῆς ἀνωτέρω περιοχῆς τεθεωρημένα ἀπὸ 10.4.1976 ὑπὸ τοῦ Διευθυντοῦ Τεχνικῶν Ὑπηρεσιῶν Νομαρχίας Ἡρακλείου.

Ἡ παροῦσα μετὰ τῆς ἀπὸ 17.2.1977 οἰκείας ἐκθέσεως τῆς ἐπιτροπῆς, δημοσιευθήτω διὰ τῆς Ἐφημερίδος τῆς Κυβερνήσεως.

Ἐν Ἡρακλείῳ τῇ 13 Μαΐου 1977

Ὁ Νομάρχης
ΑΘΑΝ. ΚΑΡΑΓΚΟΥΝΙΔΗΣ

ΕΚΘΕΣΙΣ

Ἐπιτροπῆς ἄρθρου 5 Α.Ν. 263/60 (Αἰγιαλοῦ καὶ παραλίας)

Ἐν Ἡρακλείῳ σήμερον τὴν 17 Φεβρουαρίου 1977 ἡ κατὰ τὸ ἄρθρο 5 τοῦ Α.Ν. 263/68 ἐπιτροπὴ καθορισμοῦ τῶν ὁρίων αἰγιαλοῦ καὶ παραλίας ἀποτελουμένη ἐκ τῶν :

Ἐμμανουὴλ Ζουράρη, Οἰκονομικοῦ Ἐφόρου Ἡρακλείου·
Παναγιώτου Καμμένου, ἀναπληρωτοῦ Κεντρικοῦ Λιμενάρχου Ἡρακλείου.
Νικολάου Π. Καπετανάκου, Μηχανικοῦ Δ.Ε. ἐπὶ βαθμῷ 5ῳ ἀναπληρωτοῦ Δ/ντοῦ Τεχνικῶν Ὑπηρεσιῶν, συνελθοῦσα ἐν τῷ καταστήματι τῆς Οἰκον. Ἐφορίας Ἡρακλείου καὶ λαβοῦσαν ὑπ' ὄψιν :

α) Τὴν ἀπὸ 31.3.1976 αἴτησιν τῶν Ξενοδοχειακῶν Ἐπιχειρήσεων Ε.Π.Ε. «Γεώργιος Ι. Καρρᾶς» περὶ καθορισμοῦ τῆς ὁριογραμμῆς αἰγιαλοῦ καὶ παραλίας εἰς θέσιν «Πόλη» Λιμένος Χερσονήσου Ἡρακλείου καὶ πρὸ τῆς ἐκεῖσε ἰδιοκτησίας της.

β) Τὰ ὑποβληθέντα ἡμῖν διαγράμματα ὑπὸ κλίμακα 1 : 500 τοῦ Τοπογράφου Μηχανικοῦ Βασ. Ἀπλαδᾶ ἠλεγχθέντα ὑπὸ τοῦ Τοπογράφου Μηχανικοῦ τῆς Δ/νσεως Τεχνικῶν Ὑπηρεσιῶν Νικολάου Π. Καπετανάκου καὶ τεθεωρημένα ὑπὸ τοῦ Διευθυντοῦ Τεχνικῶν Ὑπηρεσιῶν.

γ) Τὴν διάταξιν τοῦ ἄρθρου 5 Α.Ν. 263/1968 περὶ τροποποιήσεως καὶ συμπληρώσεως τῶν διατάξεων, περὶ Δημ. Κτημάτων, ὡς καὶ τὴν διάταξιν τοῦ ἄρθρου 2 τοῦ Α.Ν. 2344/1940 περὶ αἰγιαλοῦ καὶ παραλίας καθ' ἣν ὁ καθορισμὸς τῆς ὁριογραμμῆς τοῦ αἰγιαλοῦ γίνεται ἐπὶ τοπογραφικοῦ καὶ ὑψομετρικοῦ διαγράμματος χαρασσομένης ἐπ' αὐτοῦ δι' ἐρυθρᾶς γραμμῆς τῆς ὁριογραμμῆς τοῦ αἰγιαλοῦ, πλὴν τῆς περιπτώσεως καθ' ἣν ἕνεκα προσχώσεως ἢ ἄλλων αἰτίων ἤθελεν εἶναι διάφορος (παρ. 3 ἰδίου ἄρθρου 2 Α.Ν. 2344/40).

δ) Τὰ ἐκ τῶν διατάξεων τοῦ ἄρθρου 5 Α.Ν. 2344/1940 προβλεπόμενα, περὶ χαράξεως διὰ κιτρίνης γραμμῆς τῆς ὁριογραμμῆς τῆς παραλίας ὅπου λόγῳ τῆς φύσεως τῆς συνεχομένης ξηρᾶς δὲν ἐξυπηρετεῖται ὁ διὰ τοῦ ἄρθρου 7 τοῦ αὐτοῦ ὡς ἄνω Α.Ν. 2344/40 προβελπόμενος σκοπός.

ε) Τὰς ἐκ τῆς ἐνεργηθείσης αὐτοψίας προκύψαντα στοιχεῖα ἤτοι ἀπὸ τὸ σημεῖον 8 καὶ δυτικὰ ἔχει χαραχθῆ ἤδη ὁ αἰγιαλὸς καὶ παραλία ἐπικυρωθεῖσα διὰ τῆς ὑπ' ἀριθ. ΟΕ. 16.093/Φ.31/1.11.71 ἀποφάσεως τοῦ Νομάρχου Ἡρακλείου.

στ) Τὸ ὑπ' ἀριθ. 187.2/436/76/5 Νοεμβρίου 1976 ἔγγραφον τοῦ Ἀρχηγείου Ναυτικοῦ μὲ τὰς ἐν αὐτῷ παρατηρήσεις, ἀποφασίζει :


Καθορίζει ἐπὶ τῶν συνημμένων διαγραμμάτων :

1. Διὰ συνεχοῦς ἐρυθρᾶς γραμμῆς τοῦ διαγράμματος τὴν ὁριογραμμὴν τοῦ αἰγιαλοῦ.

2. Διὰ συνεχοῦς κιτρίνης γραμμῆς τοῦ διαγράμματος τὴν ὁριογραμμὴν τῆς παραλίας.

Ἡ Ἐπιτροπή

Ὁ Πρόεδρος	Τὰ Μέλη
ΕΜΜ. Γ. ΖΟΥΡΑΡΗΣ	ΠΑΝΑΓ. ΚΑΜΜΕΝΟΣ
	ΝΙΚ. ΚΑΠΕΤΑΝΑΚΟΣ

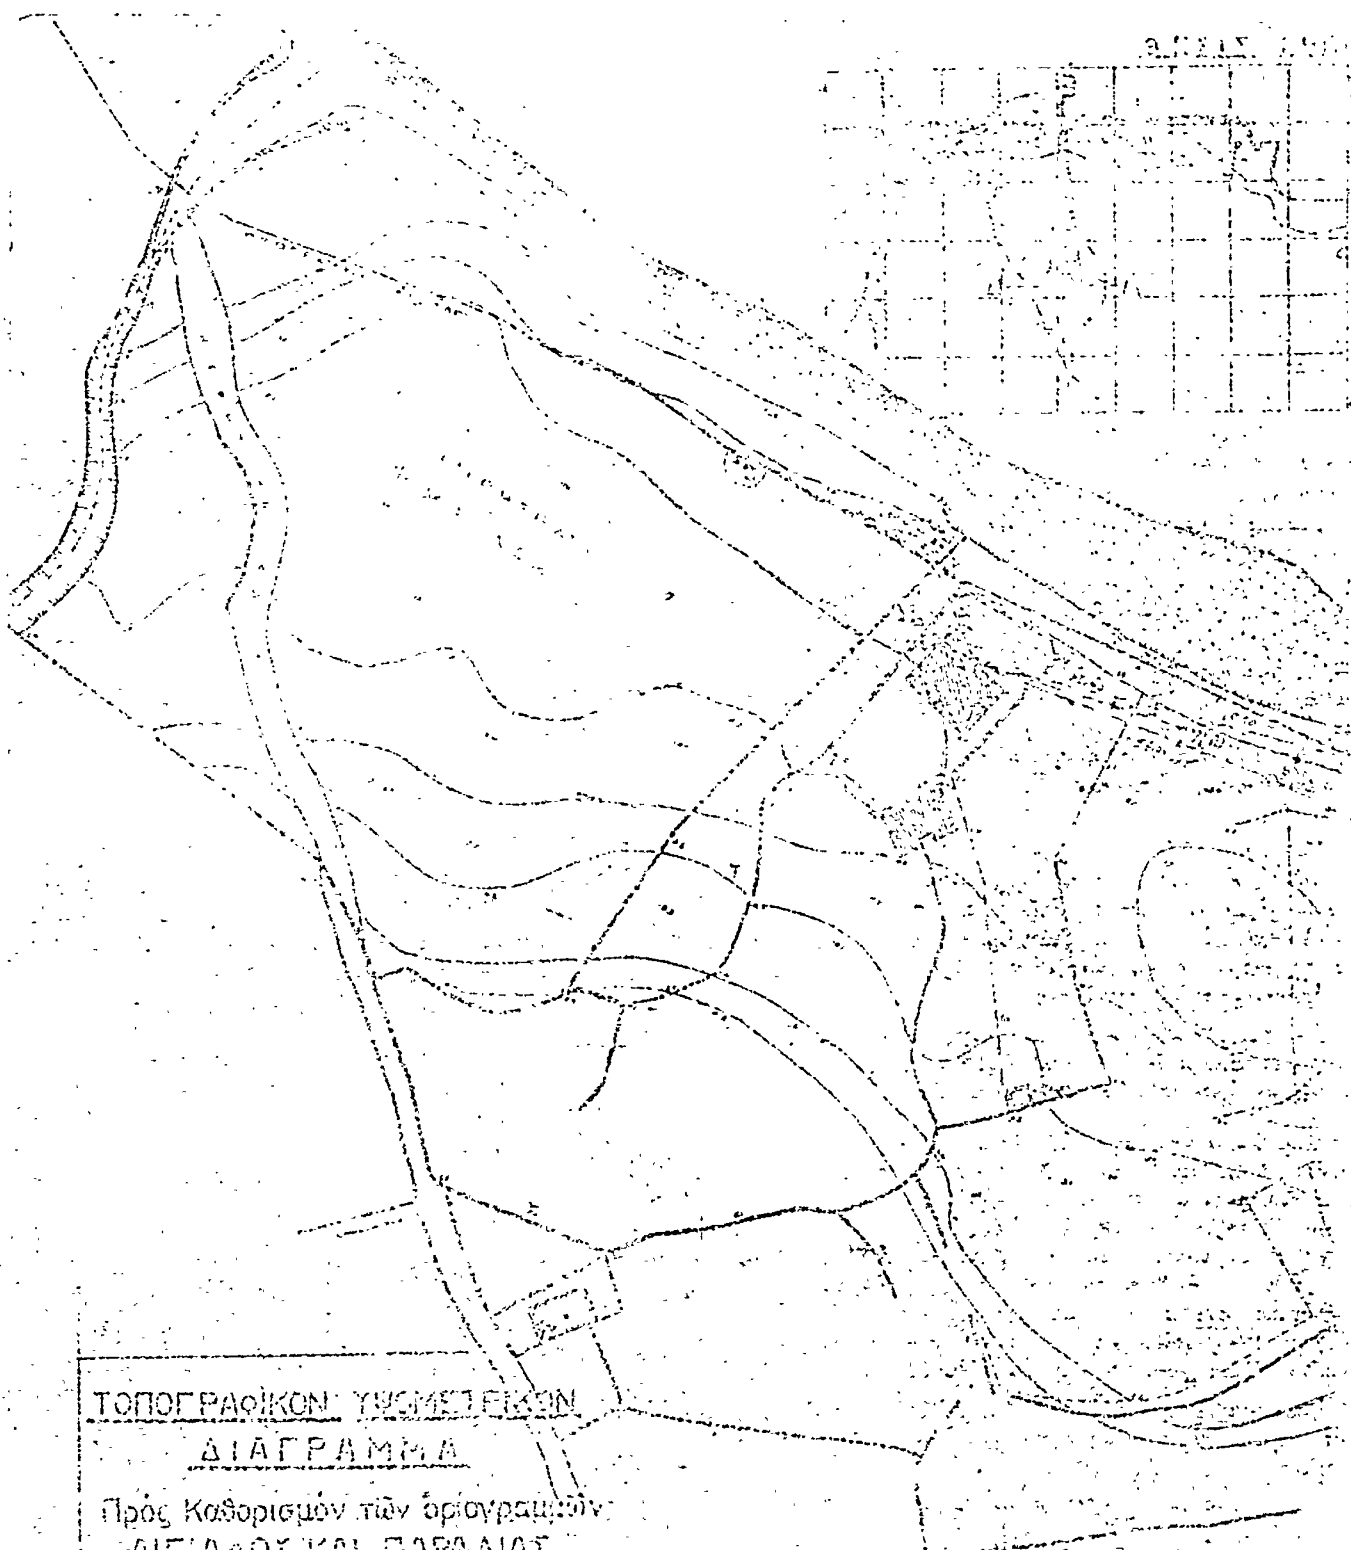


ΤΟΠΟΓΡΑΦΙΚΟΝ ΥΨΟΜΕΤΡΙΚΟΝ
ΔΙΑΓΡΑΜΜΑ
Πρός Καθορισμόν τῶν ὁριογραμμῶν
ΑΙΓΙΑΛΟΥ ΚΑΙ ΠΑΡΑΛΙΑΣ
Ἰδιοκτησία Ξενοδ/καί Τουριστικαί
Ἐπιχειρήσεις Γεώργιος ΚΑΡΡΑΣ τοῦ Ἰωάν.
Ε. Π. Ε
Εἰς Πόλιν ΛΙΜΗΝ ΧΕΡΣΟΝΗΣΟΥ
Ν. ΗΡΑΚΛΕΙΟΥ
ΚΛΙΜΑΞ 1:500

Ο Συντάξας

ΚΛΙΜΑΞ 1:50000

Θ Α Λ Α Σ Σ Α

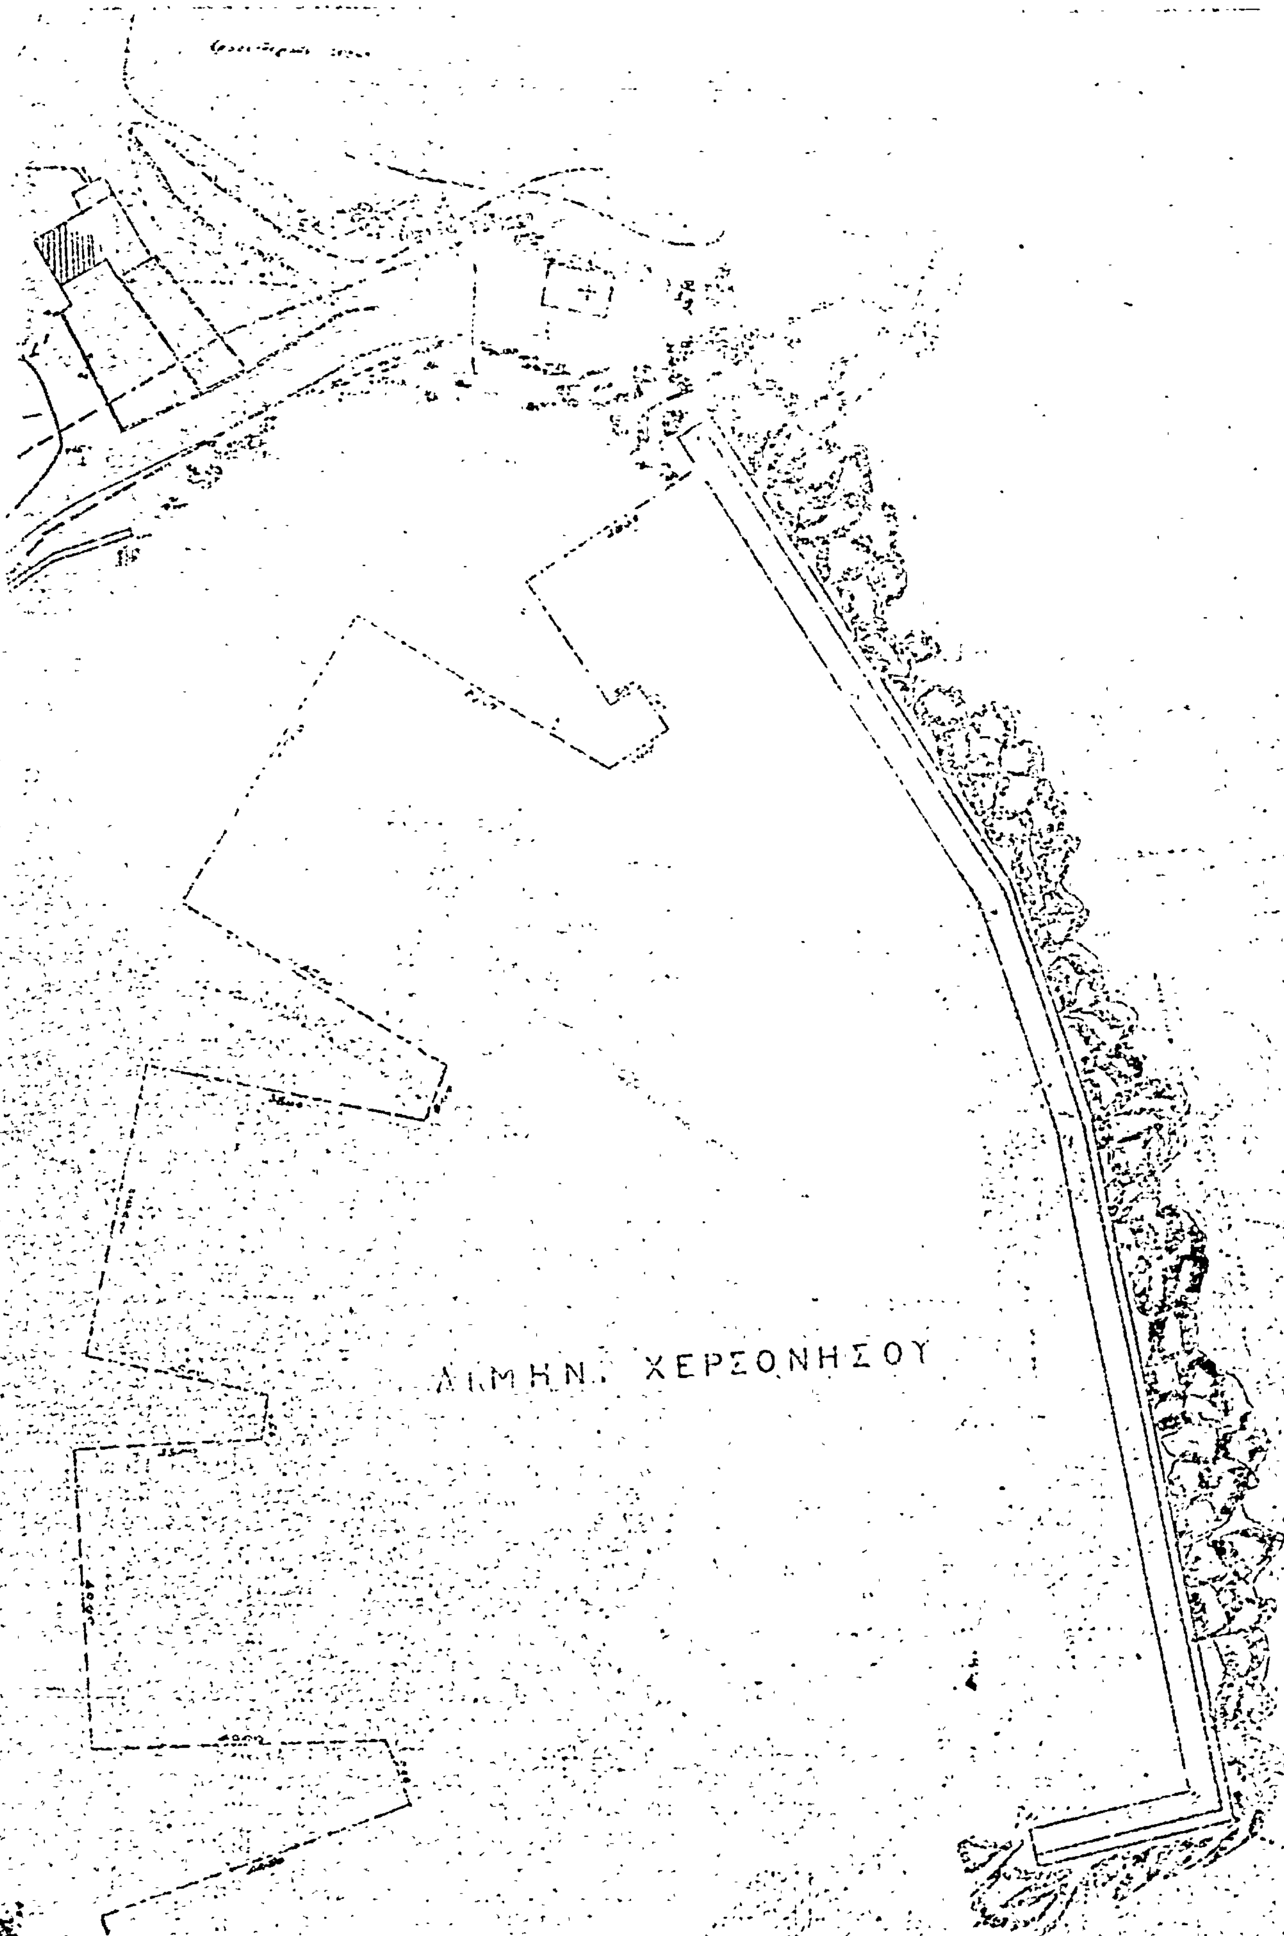
ΛΙΜΗΝ ΧΕΡΣΟΝΗΣΟΥ

ΑΝΑΚΟΙΝΩΣΕΙΣ

(6)

Περὶ εἰδοποιήσεως τῆς ἐν Ἀθήναις (Σταδίου 15) ἑδρευούσης Ἀνωνύμου Ἑταιρείας ὑπὸ τὴν ἐπωνυμίαν «Ὀργανισμὸς Τηλεπικοινωνιῶν τῆς Ἑλλάδος Α.Ε.», (ΟΤΕ) περὶ τῆς γενομένης ὑπ' αὐτῆς παρακαταθέσεως ἀποζημιώσεως ἐξ ἀναγκαστικῆς ἀπαλλοτριώσεως οἰκοπέδου ἐντὸς τοῦ Δήμου Βεροίας Ἠμαθίας, πρὸς ἀνέγερσιν κτιρίου τοῦ Τ.Κ. Βεροίας.

ΟΡΓΑΝΙΣΜΟΣ ΤΗΛΕΠΙΚΟΙΝΩΝΙΩΝ
ΤΗΣ ΕΛΛΑΔΟΣ Α.Ε.

Συμφώνως πρὸς τὸ ἄρθρον 7 τοῦ Ν.Δ. 797/71 «περὶ ἀναγκαστικῶν ἀπαλλοτριώσεων», φέρομεν εἰς γνῶσιν τῶν κάτωθι ἀναφερομένων, ἤτοι: α) τῶν κεκτημένων ἢ ἀξιούντων δικαιώματα κυριότητος ἐπὶ τοῦ δυνάμει τῆς ὑπ' ἀριθ. Μ. 2326/3786 τῆς 30.9.1974 κοινῆς ἀποφάσεως τῶν Ὑπουργῶν Οἰκονομικῶν καὶ Μεταφορῶν καὶ Ἐπικοινωνιῶν (ΦΕΚ 243/7.10.74 τεῦχος Δ') ἀναγκαστικῆς ἀπαλλοτριωθέντος διὰ τὸν ἄνω σκοπὸν οἰκοπέδου, συνολικῆς ἐκτάσεως 644,40 μετὰ τῶν ἐπ' αὐτοῦ κτισμάτων κειμένου ἐντὸς τοῦ Δήμου Βεροίας τοῦ Νομοῦ Ἠμαθίας καὶ ἐμφαινομένου εἰς τὸ ὑπ' ἀριθ. 5061/Τ1 ἀπὸ 9.10.1973 κτηματολογικὸν διάγραμμα μετὰ τοῦ ἐπ' αὐτοῦ κτηματολογικοῦ πίνακος τοῦ Διπλωμ. Ἀγρον. Τοπογρ. Μηχανικοῦ Ἀναργ. Κοροῦ, β) τῶν τυχὸν ἐπὶ τοῦ ἀκινήτου τούτου ἐγγεγραμμένων ἐνυποθήκων ἢ κατασχόντων δανειστῶν ἢ τρίτων διεκδικητῶν, ὅτι πρὸς συμπλήρωσιν τῆς διὰ τῆς ὑπ' ἀριθ. 269/1975 ἀποφάσεως τοῦ Μονομελοῦς Πρωτοδικείου Βεροίας καθορισθείσης προσωρινῆς ἀποζημιώσεως διὰ τὸ ἀπαλλοτριωθὲν ὡς ἄνω οἰκόπεδον, ἥτις εἶχε κατατεθῇ ὑπὸ τοῦ ΟΤΕ εἰς τὸ Ταμεῖον Παρακαταθηκῶν καὶ Δανείων Βεροίας ἐπ' ὀνόματι τῶν δικαστικῶς ἀναγνωρισθησομένων ἀληθῶν δικαιούχων καὶ εἶχεν ἐκδοθῆ τὸ ὑπ' ἀριθ. 9086/26.1.1976 γραμμάτιον συστάσεως παρακαταθήκης τοῦ ἐν Βεροίᾳ Γραφείου τοῦ Ταμείου Παρακαταθηκῶν καὶ Δανείων, διὰ ποσὸν δραχμῶν (5.552.400), ὁ ΟΤΕ ἤδη κατέθεσε τὴν καθορισθεῖσαν διὰ τῆς ὑπ' ἀριθμ. 1922/1976 ἀποφάσεως τοῦ Ἐφετείου Θεσσαλονίκης συμπληρωματικὴν ἀποζημίωσιν ἐκ δραχμ. 4.587.585 εἰς τὸ Ταμεῖον Παρακαταθηκῶν καὶ Δανείων Βεροίας, ἐπ' ὀνόματι τῶν ὡς ἄνω δικαιούχων, ἐκδοθέντος τοῦ ὑπ' ἀριθμ. 9424/7.5.1977 γραμματίου συστάσεως Παρακαταθήκης.

Τὸ γραμμάτιον τοῦτο κατετέθη εἰς τὴν Συμβολαιογράφον Θεσ/νίκης Κλ. Καριπίδου-Χειμωνίδου, συνταχθείσης τῆς ὑπ' ἀριθ. 2588/1977 πράξεώς της, μὲ πᾶσαν δὲ ἐπιφύλαξιν τοῦ ΟΤΕ κατὰ τῶν ἄνω ἀποφάσεων κ.λ.π. Τέλος, ἡ εἰρημένη ὑπ' ἀριθ. 1922/76 ἀπόφασις τοῦ Ἐφετείου Θεσ/νίκης ἐξεδόθη ἐν δίκῃ μεταξὺ τοῦ ΟΤΕ καὶ τοῦ Γεωργίου Πολυζωΐδη, ἐν τῇ ἀποφάσει ταύτῃ φερομένου ὡς ἰδιοκτήτου.

Ἀθῆναι, 7 Ἰουνίου 1977

Ὁ Διοικητὴς
ΧΡ. ΚΑΒΟΥΝΙΔΗΣ

(Ἀριθ. Τριπλ. 10ον Ταμ. Εἰσπρ. Ἀθ. 55834/16.6.1977)

ΠΟΛΕΟΔΟΜΙΑ

ΑΝΑΚΟΙΝΩΣΕΙΣ

Ἀριθ. 3465 (7)

Περὶ εἰδοποιήσεως παρακαταθέσεως ἀποζημιώσεως ἀκινήτων ποὺ ρυμοτομοῦνται ἀπὸ τὸ ἐγκεκριμένο πολεοδομικὸ σχέδιο στὸ Παλ. Φάληρο γιὰ τὴ διάνοιξη τῆς Λεωφ. Ἀμφιθέας.

Ο ΥΠΟΥΡΓΟΣ ΔΗΜΟΣΙΩΝ ΕΡΓΩΝ

Ι. Ἔχοντας ὑπόψη τὶς διατάξεις:

α) Τοῦ Ν. Δ/τος ἀπὸ 17.7.1923 «περὶ σχεδίων πόλεων, κωμῶν καὶ συνοικισμῶν τοῦ Κράτους καὶ οἰκοδομῆς αὐτῶν» (ΦΕΚ 228/16.8.1923 τεῦχος Α').

β) Τοῦ Ν. Δ/τος 797/1971 «περὶ ἀναγκαστικῶν ἀπαλ/σεων» (ΦΕΚ 1/1.1.1971 τεῦχος Α'), ἀποφασίζουμε:

Πληροφοροῦμε ὅσους ἔχουν ἢ ἀξιώνουν δικαιώματα κυριότητας καὶ τοὺς ἐνυπόθηκους δανειστὲς ἢ τρίτους γενικὰ διεκδικητές, ἐπὶ ἀκινήτων ποὺ ρυμοτομοῦνται ἀπὸ τὸ ἐγκεκριμένο πολεοδομικὸ σχέδιο στὸ Δῆμο Παλαιοῦ Φαλήρου γιὰ τὴ διανοίξη τῆς Λεωφ. Ἀμφιθέας κατὰ τὶς ἐνδείξεις τῆς πράξεως ἀναλογισμοῦ ἀριθ. 4/1974 ὅτι, ἡ ἀποζημίωση τῶν ἀκινήτων τούτων καὶ τῶν ἐπικειμένων, ὅπως καθορίστηκε δυνάμει τῆς 1060/1975 ἀποφάσεως τοῦ Μον. Πρωτ. Ἀθηνῶν παρακατατέθηκε στὸ Ταμεῖο Παρακαταθηκῶν καὶ Δανείων Ἀθηνῶν. Γιὰ τὴν παρακατάθεση αὐτὴ ἔχει ἐκδοθεῖ τὸ 457968/7.6.77 γραμμάτιο συστάσεως παρακαταθήκης συνολικοῦ ποσοῦ δραχμῶν 2.805.500 καὶ ὑπὲρ τῶν ἑξῆς προσώπων τὰ ὁποῖα ἐμφανίζονται ὡς ἰδιοκτῆτες τῶν ἀκινήτων ποὺ ρυμοτομοῦνται:

1) Ἀργ. Λαμπρόπουλος καὶ
2) Ἠλίας Χριστόπουλος, δραχ. 2.805.500.

ΙΙ. Ἡ ἀποζημίωση αὐτὴ θὰ καταβληθεῖ διὰ τοῦ Ταμείου Παρακαταθηκῶν καὶ Δανείων μόνον σὲ ὅσους ἀναγνωρισθοῦν σύμφωνα μὲ τὸ νόμο, ὡς δικαιοῦχοι.

Ἀθῆναι, 14 Ἰουνίου 1977

Μὲ ἐντολὴ τοῦ Ὑπουργοῦ
Ὁ Διευθυντὴς
ΑΛΕΞ. ΒΑΦΕΙΑΔΗΣ

(8)

Περὶ εἰδοποιήσεως τῆς γενομένης παρακαταθέσεως ἀποζημιώσεως προσκυρωθεισῶν οἰκοπεδικῶν ἐκτάσεων κειμένων ἐν Ἀμαρουσίῳ καὶ παρὰ τὰς ὁδοὺς Κονίτσης καὶ Βορείου Ἠπείρου (Ο.Τ. 341) δυνάμει τῆς ὑπ' ἀριθ. 145/1975 πράξεως τακτοποιήσεως, προσκυρώσεων καὶ ἀναλογισμοῦ ἀποζημιώσεως τῆς Ὑπηρεσίας Πολεοδομίας Διαμ/τος Ἀνατολικῆς Ἀττικῆς.

Ἡ Σοφία σύζυγος Παναγιώτου Μπακανδρέα κάτοικος Χαλανδρίου (Σωκράτους 36) γνωστοποιεῖ πρὸς τὴν Ἀνθοῦλαν συζ. Εὐαγγέλου Πάουριλ κάτοικον Ἀθηνῶν καὶ πρὸς πάντα ἕτερον δικαστικῶς ἀναγνωρισθησόμενον δικαιοῦχον ὅτι:

Πρὸς συντέλεσιν τῆς ἀπαλλοτριώσεως προσκυρουμένων τῷ ὁμόρῳ οἰκοπέδῳ της δυνάμει τῆς ὑπ' ἀριθ. 145/1975 πράξεως τακτοποιήσεως προσκυρώσεως καὶ ἀναλογισμοῦ ἀποζημιώσεων τῆς Ὑπηρεσίας Πολεοδομίας Δ/τος Ἀνατ. Ἀττικῆς, ἐπικυρωθείσης καὶ διὰ τῆς ὑπ' ἀριθ. πρωτ. Υ.Π. 31316/2367/75 τῆς 19.1.1976 ἀποφάσεως τοῦ Ἀναπληρωτοῦ Νομάρχου Δ/τος Ἀνατ. Ἀττικῆς καὶ τοῦ συνοδεύοντος τὴν πρᾶξιν ταύτην ἀπὸ 22.8.1975 τοπογραφικοῦ διαγράμματος τοῦ Τεχν. Ὑπαλλήλου Ἀντ. Μαρκουΐζου, τεμαχίων οἰκοπέδων α) μέτρων τετρ. 3.30 ἀπεικονιζομένου ἐν τῷ ρηθέντι διαγράμματι ὑπὸ τοὺς ἀριθμοὺς (22-11-10-22) τῆς φερομένης ὡς ἰδιοκτητρίας Ἀνθοῦλας Πάουριλ ἢ τοῦ δικαστικῶς ἀναγνωρισθησομένου δικαιούχου, παρεκατέθεσε διὰ τοῦ ὑπ' ἀριθμὸν Β.458654 τῆς 11.6.1977 γραμματίου συστάσεως παρακαταθήκης εἰς τὸ Ταμεῖον Παρ/κῶν καὶ Δανείων Ἀθηνῶν τὴν καθορισθεῖσαν διὰ τῆς ὑπ' ἀριθ. 94/1977 ἀποφάσεως τοῦ Μονομελοῦς Πρωτοδικείου Ἀθηνῶν ἀποζημίωσιν ἐκ δραχμῶν 9.240 καὶ β) μέτρων τετρ. 7.30 ἀπεικονιζομένου ἐν τῷ αὐτῷ διαγράμματι ὑπὸ τοὺς ἀριθμοὺς (22-10-34-23-22) τμήματος καταργηθείσης ἰδιωτικῆς ὁδοῦ τοῦ φερομένου ὡς ἀγνώστου καὶ δικαστικῶς ἀναγνωρισθησομένου δικαιούχου παρεκατέθεσε εἰς τὸ αὐτὸ Ταμεῖον διὰ τοῦ ὑπ' ἀριθ. Β. 458.655 τῆς 11.6.1977 γραμματίου συστάσεως παρακαταθήκης τὸ καθορισθὲν διὰ τῆς αὐτῆς ὡς ἄνω ἀποφάσεως ποσὸν τῶν δραχμῶν 20.440, ἀμφότερα δὲ τὰ γραμμάτια παρακαταθήκης ταῦτα κατετέθησαν παρὰ τῷ Συμβολαιογράφῳ Χαλανδρίου Δημητρίῳ Καζάζῃ, συνταγείσης τῆς ὑπ' ἀριθ. 85707 τῆς 13.6.1977 πράξεώς του καταθέσεως καὶ εἰσὶν ἀποδοτέα εἰς τοὺς ἀναγνωρισθησομένους δικαστικῶς δικαιούχους τῶν ἐν λόγῳ ἀποζημιώσεων.

Ἐν Ἀθήναις τῇ 15 Ἰουνίου 1977

Ὁ τῆς εἰδοποιούσης πληρεξούσιος Δικηγόρος
ΝΙΚΟΣ Κ. ΠΑΠΑΔΟΠΟΥΛΟΣ

(Ἀριθ. Τριπλ. Ταμ. Εἰσπρ. Χαλανδρ. 45236/15.6.1977)

ΕΚ ΤΟΥ ΕΘΝΙΚΟΥ ΤΥΠΟΓΡΑΦΕΙΟΥ